


Foodcourt met 4 Restaurants
Tafels en stoeltjes
Tent 12 x 30m

BALI HAL (Kleine hal)

Droogloop tent min 5 meter breed, alleen overkapping. Vluchtroute vrij!



23,9m

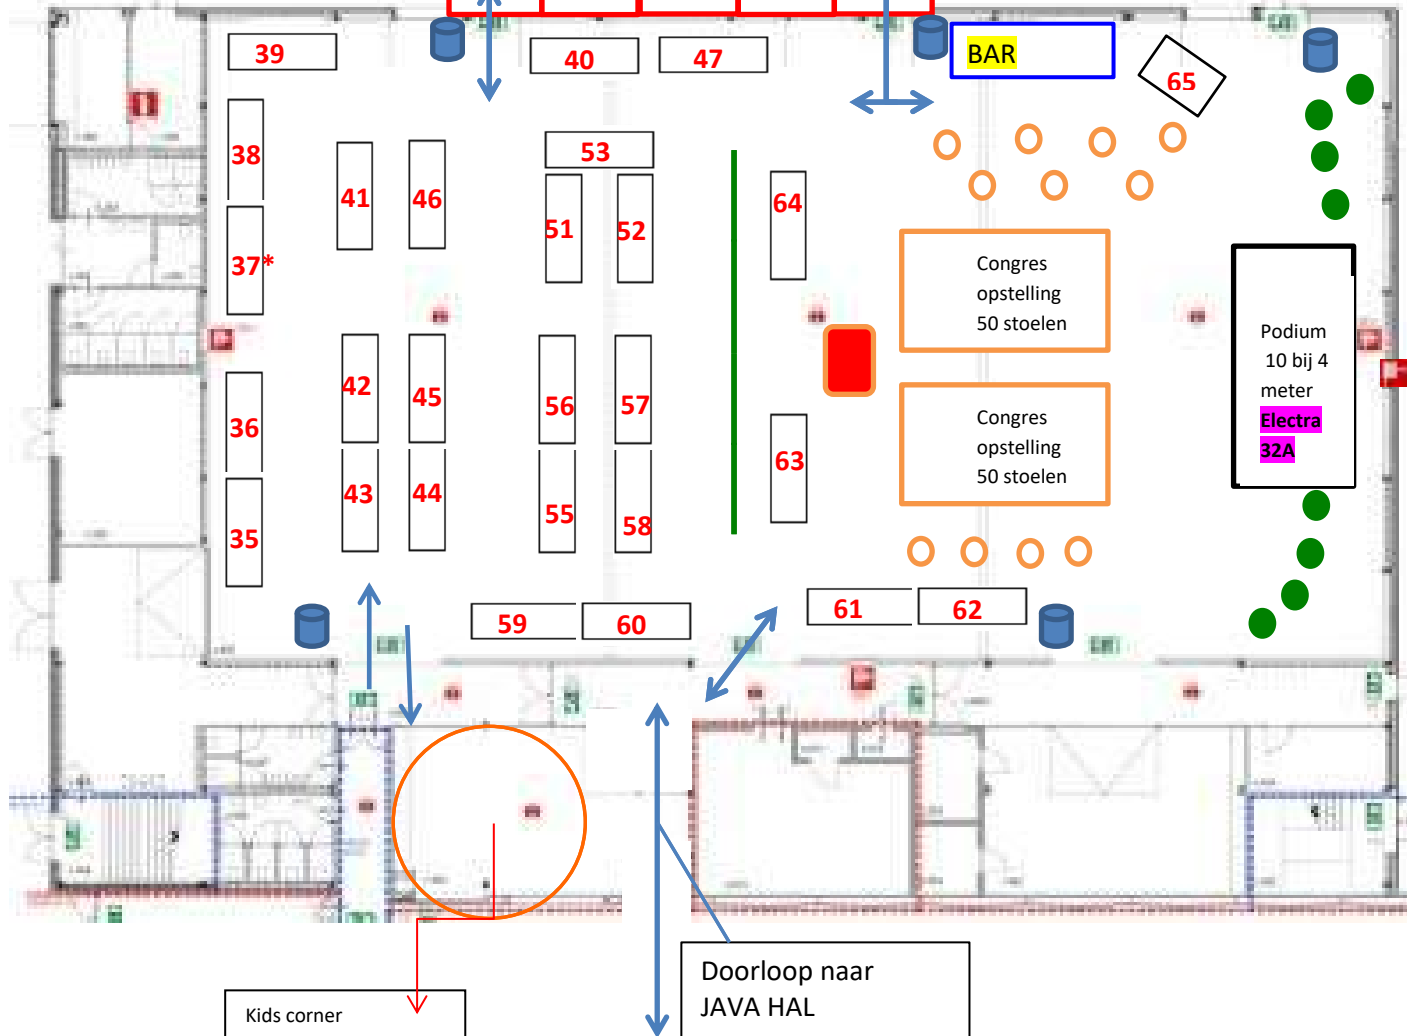

Kids corner
Schminken &
knutselen (2x tafel!!)

Doorloop naar
JAVA HAL

Legenda

ELEKTRA
Electra Kramen allen ca. 500W
Groen gemarkeerde kraamnummers = eigen groep (16A)
Geel gemarkeerde kramen = 2x eigen groep (2x 16A)
Paars gemarkeerd = 32A met paddestoel

- = Marktkraam
- = Geluid (1 v beide locaties)
- = Stafel
- = Containers
- = Dranghek
- = droogloop partytent (alleen dak)
- = Palmachtige plant (ca. 1.75m?)
- = Doorloop naar 2^e hal / foodcourt
- = Eiland opstelling 1 stanstandhouder