


overkapping. Vluchtroute vrij!
Onderdak voor rokers..

Komende uit de Rali Hal

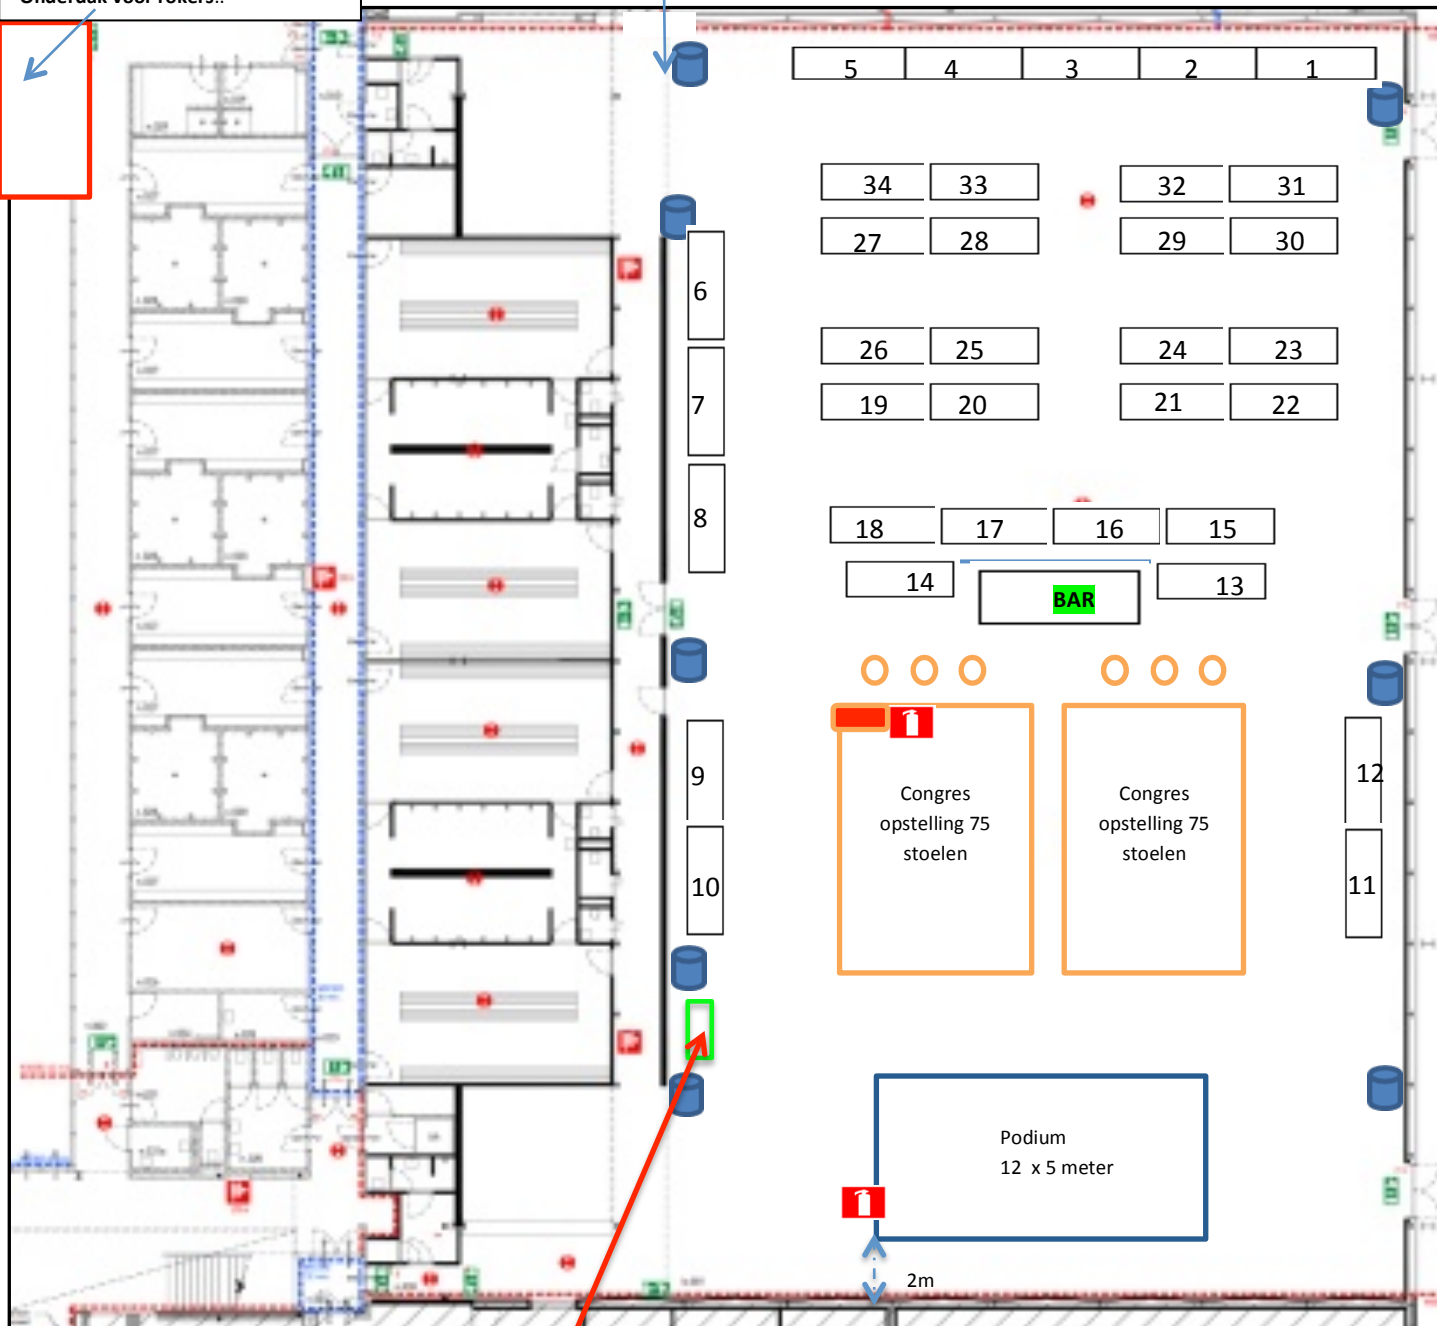

Legenda

- = Marktkraam
- = Kaldi Koffie
- = Container
- = Geluid / Licht
- = Dranghek
- = Statafel



EHBO promo tafel

JAVA HAL (met grote podium)

Electra Kramen allen ca. 500W
Groen gemarkeerde kraamnummers = eigen groep (16A)
Grijs gemarkeerde kramen = 2x eigen groep (2x 16A)